
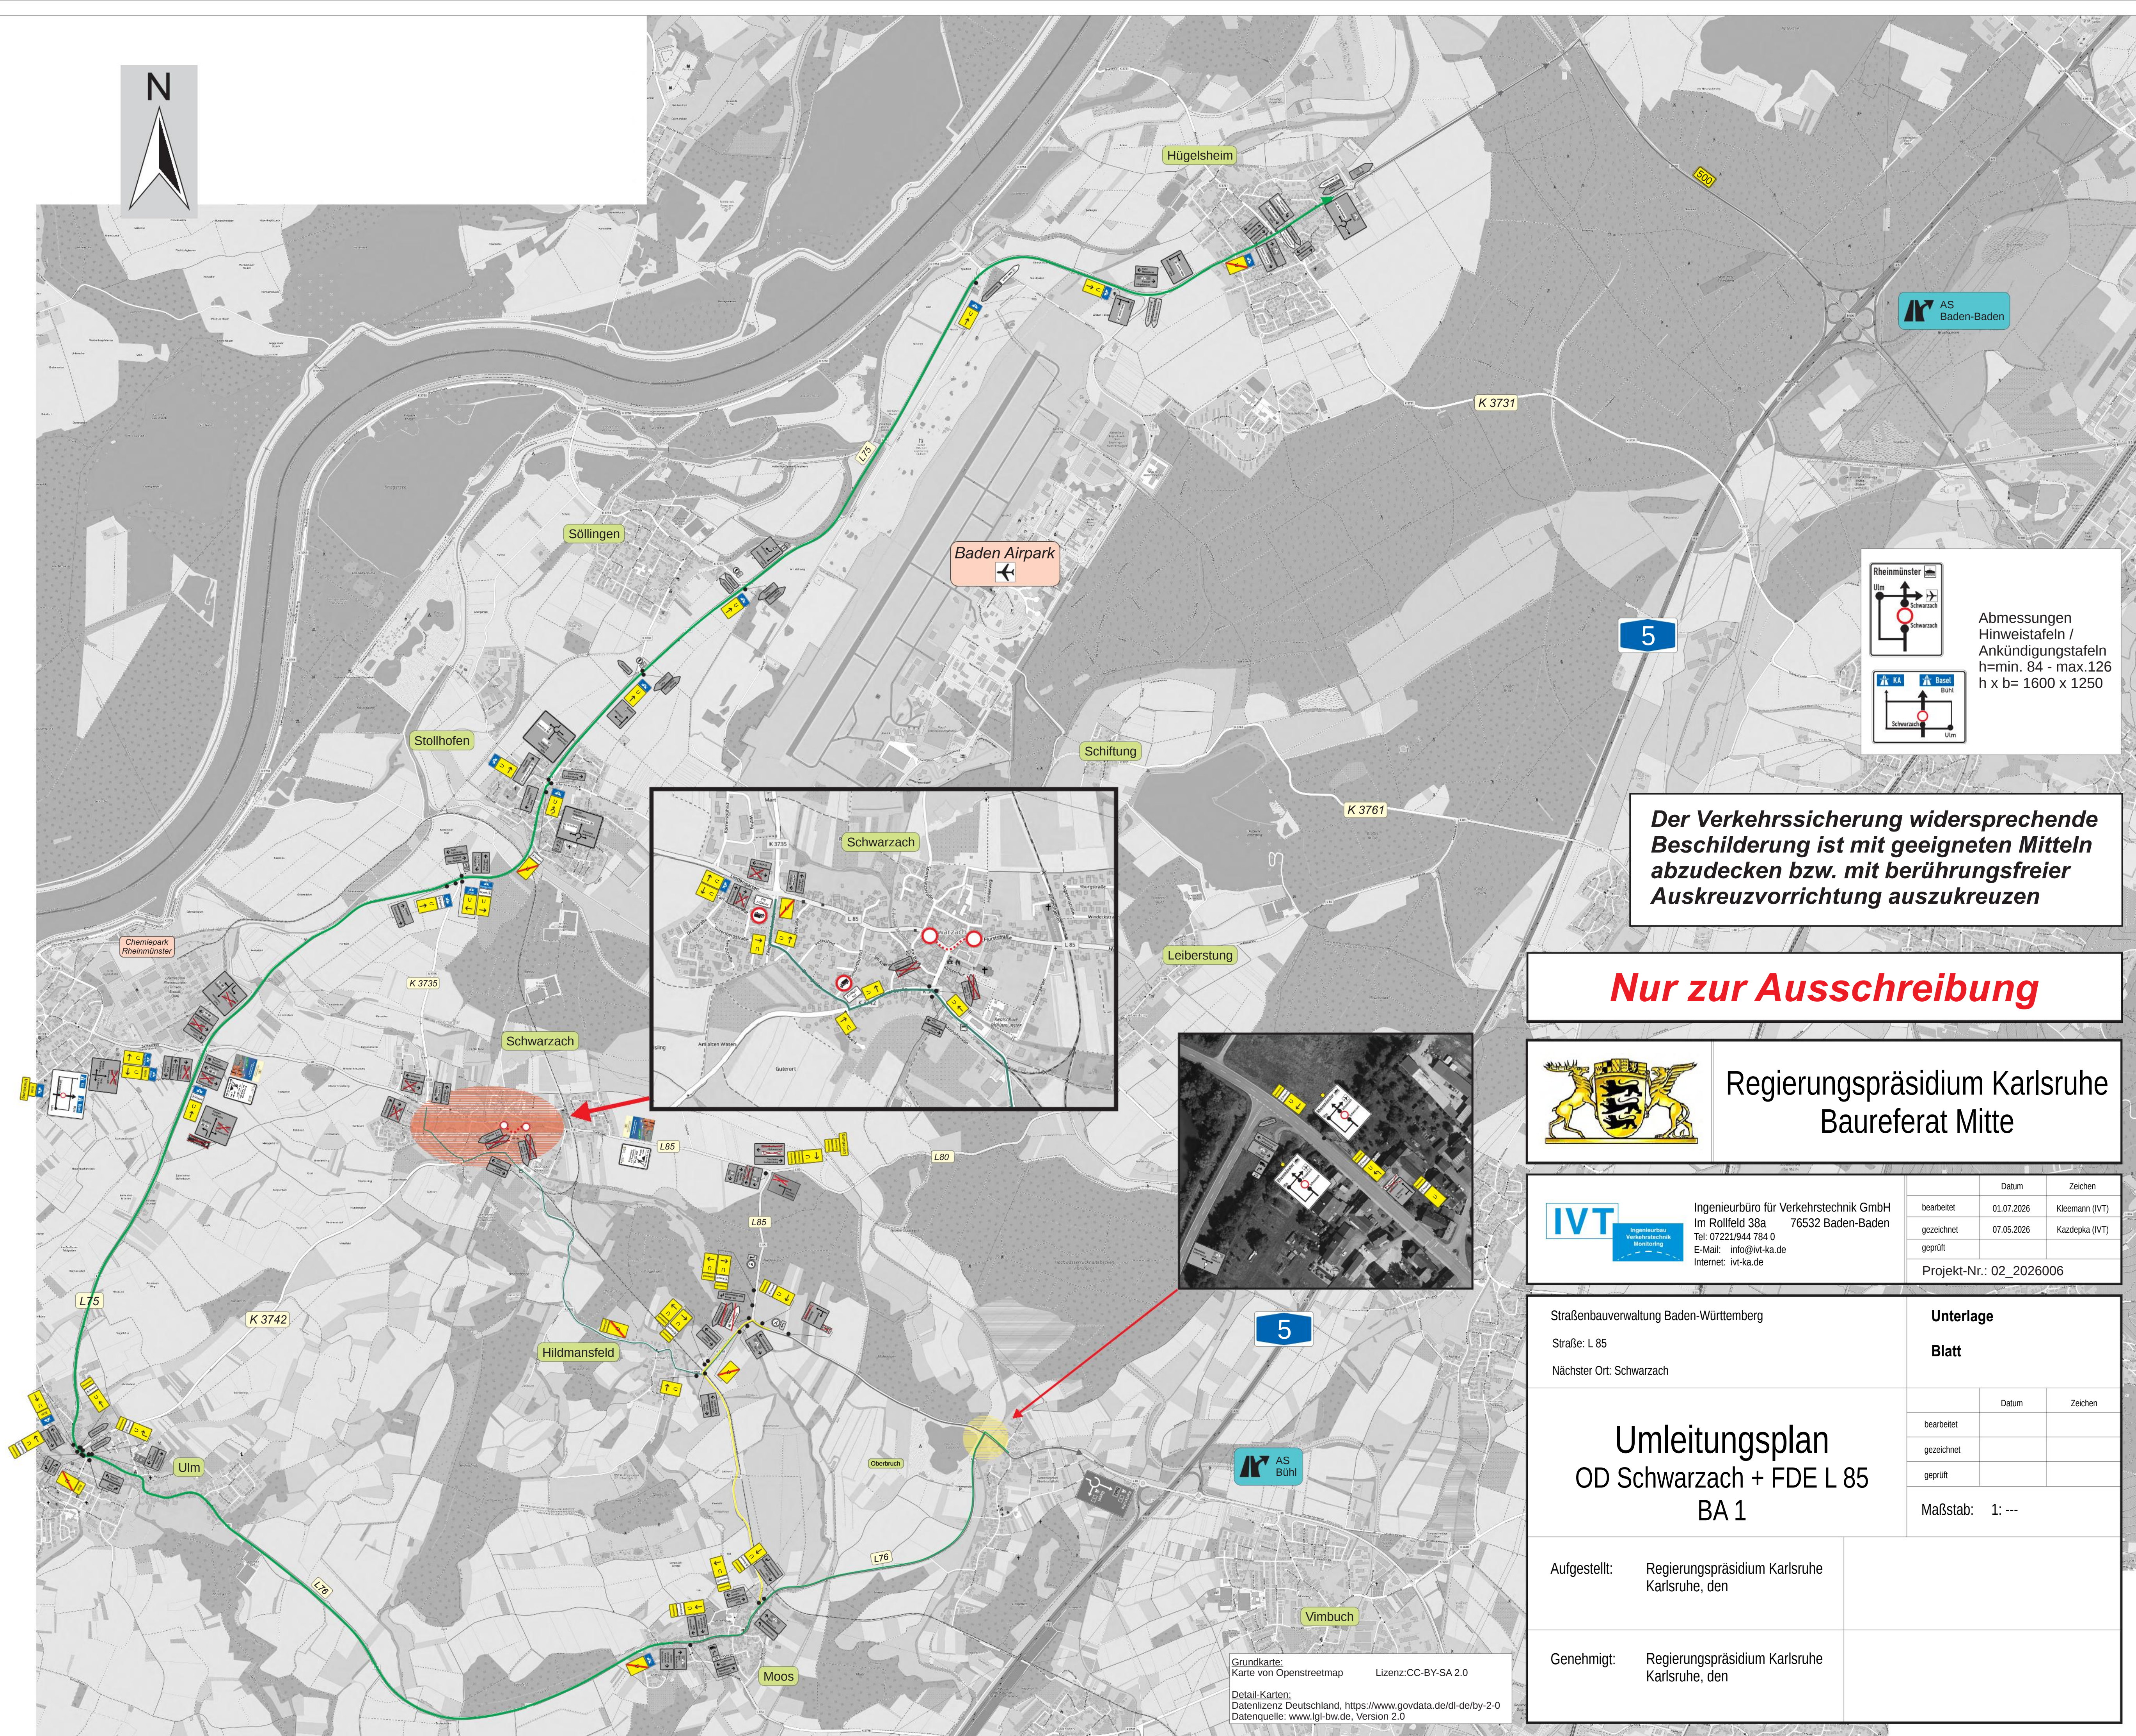


Abmessungen
Hinweistafeln /
Ankündigungstafeln
h= min. 84 - max. 126
h x b= 1600 x 1250

**Der Verkehrssicherung widersprechende
Beschilderung ist mit geeigneten Mitteln
abzudecken bzw. mit berührungsfreier
Auskreuzvorrichtung auszukreuzen**

Nur zur Ausschreibung

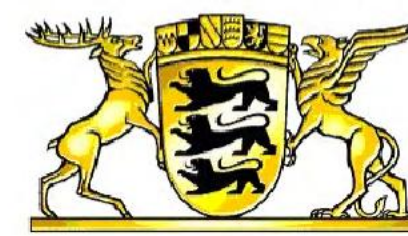

**Regierungspräsidium Karlsruhe
Baureferat Mitte**



Ingenieurbüro für Verkehrstechnik GmbH
Im Rollfeld 38a 76532 Baden-Baden
Tel: 07221/944 784 0
E-Mail: info@ivt-ka.de
Internet: ivt-ka.de

	Datum	Zeichen
bearbeitet	01.07.2026	Kleemann (IVT)
gezeichnet	07.05.2026	Kazdepka (IVT)
geprüft		
Projekt-Nr.: 02_2026006		

Straßenbauverwaltung Baden-Württemberg
Straße: L 85
Nächster Ort: Schwarzach

**Unterlage
Blatt**

**Umleitungsplan
OD Schwarzach + FDE L 85
BA 1**

	Datum	Zeichen
bearbeitet		
gezeichnet		
geprüft		
Maßstab: 1: ---		

Aufgestellt: Regierungspräsidium Karlsruhe
Karlsruhe, den

Genehmigt: Regierungspräsidium Karlsruhe
Karlsruhe, den

Grundkarte:
Karte von Openstreetmap Lizenz: CC-BY-SA 2.0
Detail-Karten:
Datenlizenz Deutschland, <https://www.govdata.de/dl-de/by-2-0>
Datenquelle: www.lgl-bw.de, Version 2.0